


Sadelgatan 6E-F

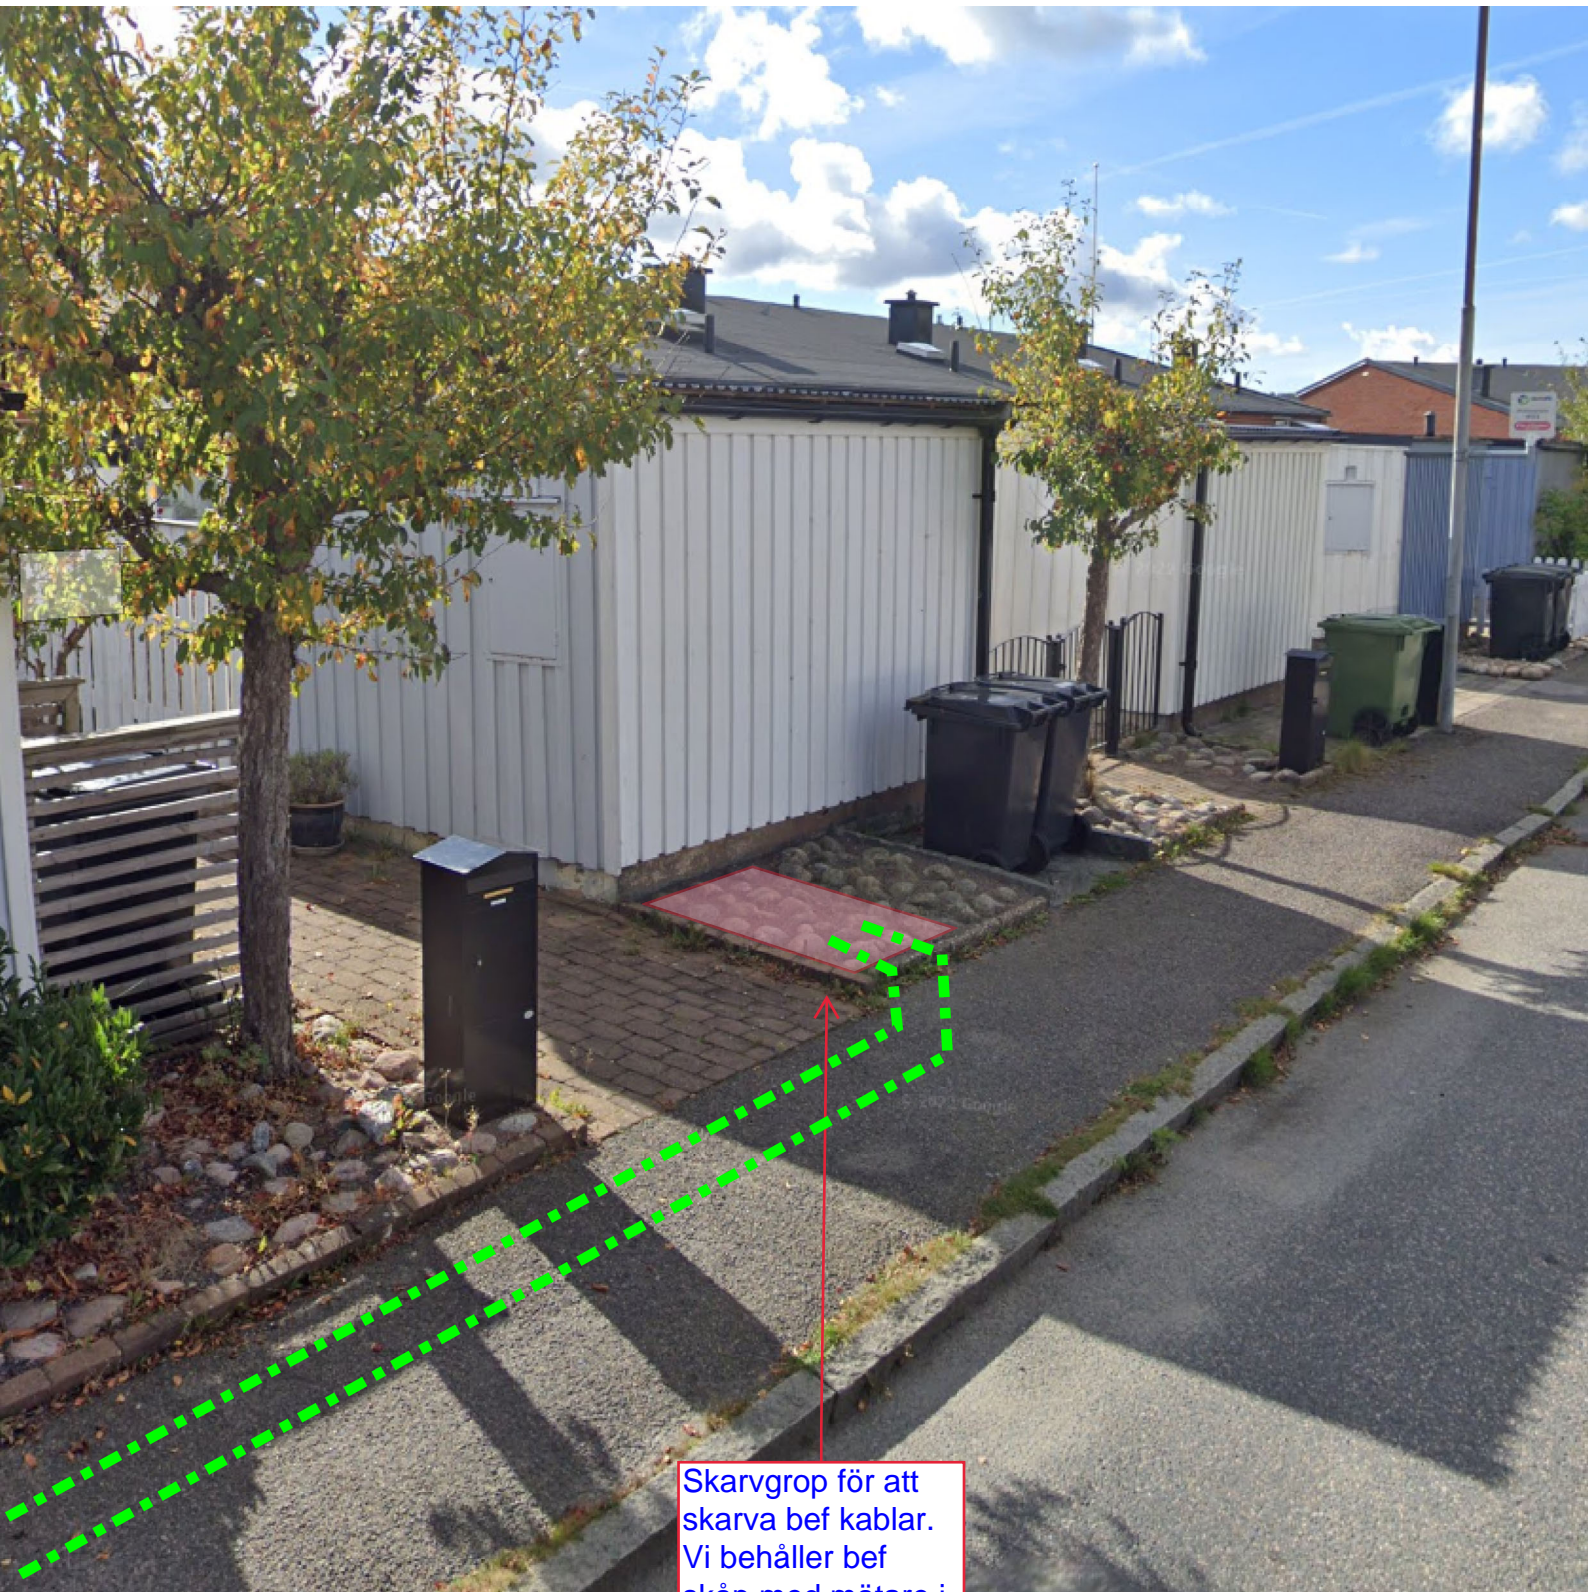

Skarvgrop för att skarva bef kablar. Vi behåller bef skåp med mätare i och byter inkommande plint så att ni får varsin samt tittar över övrigt i skåpet