


Sadelgatan 8D-E

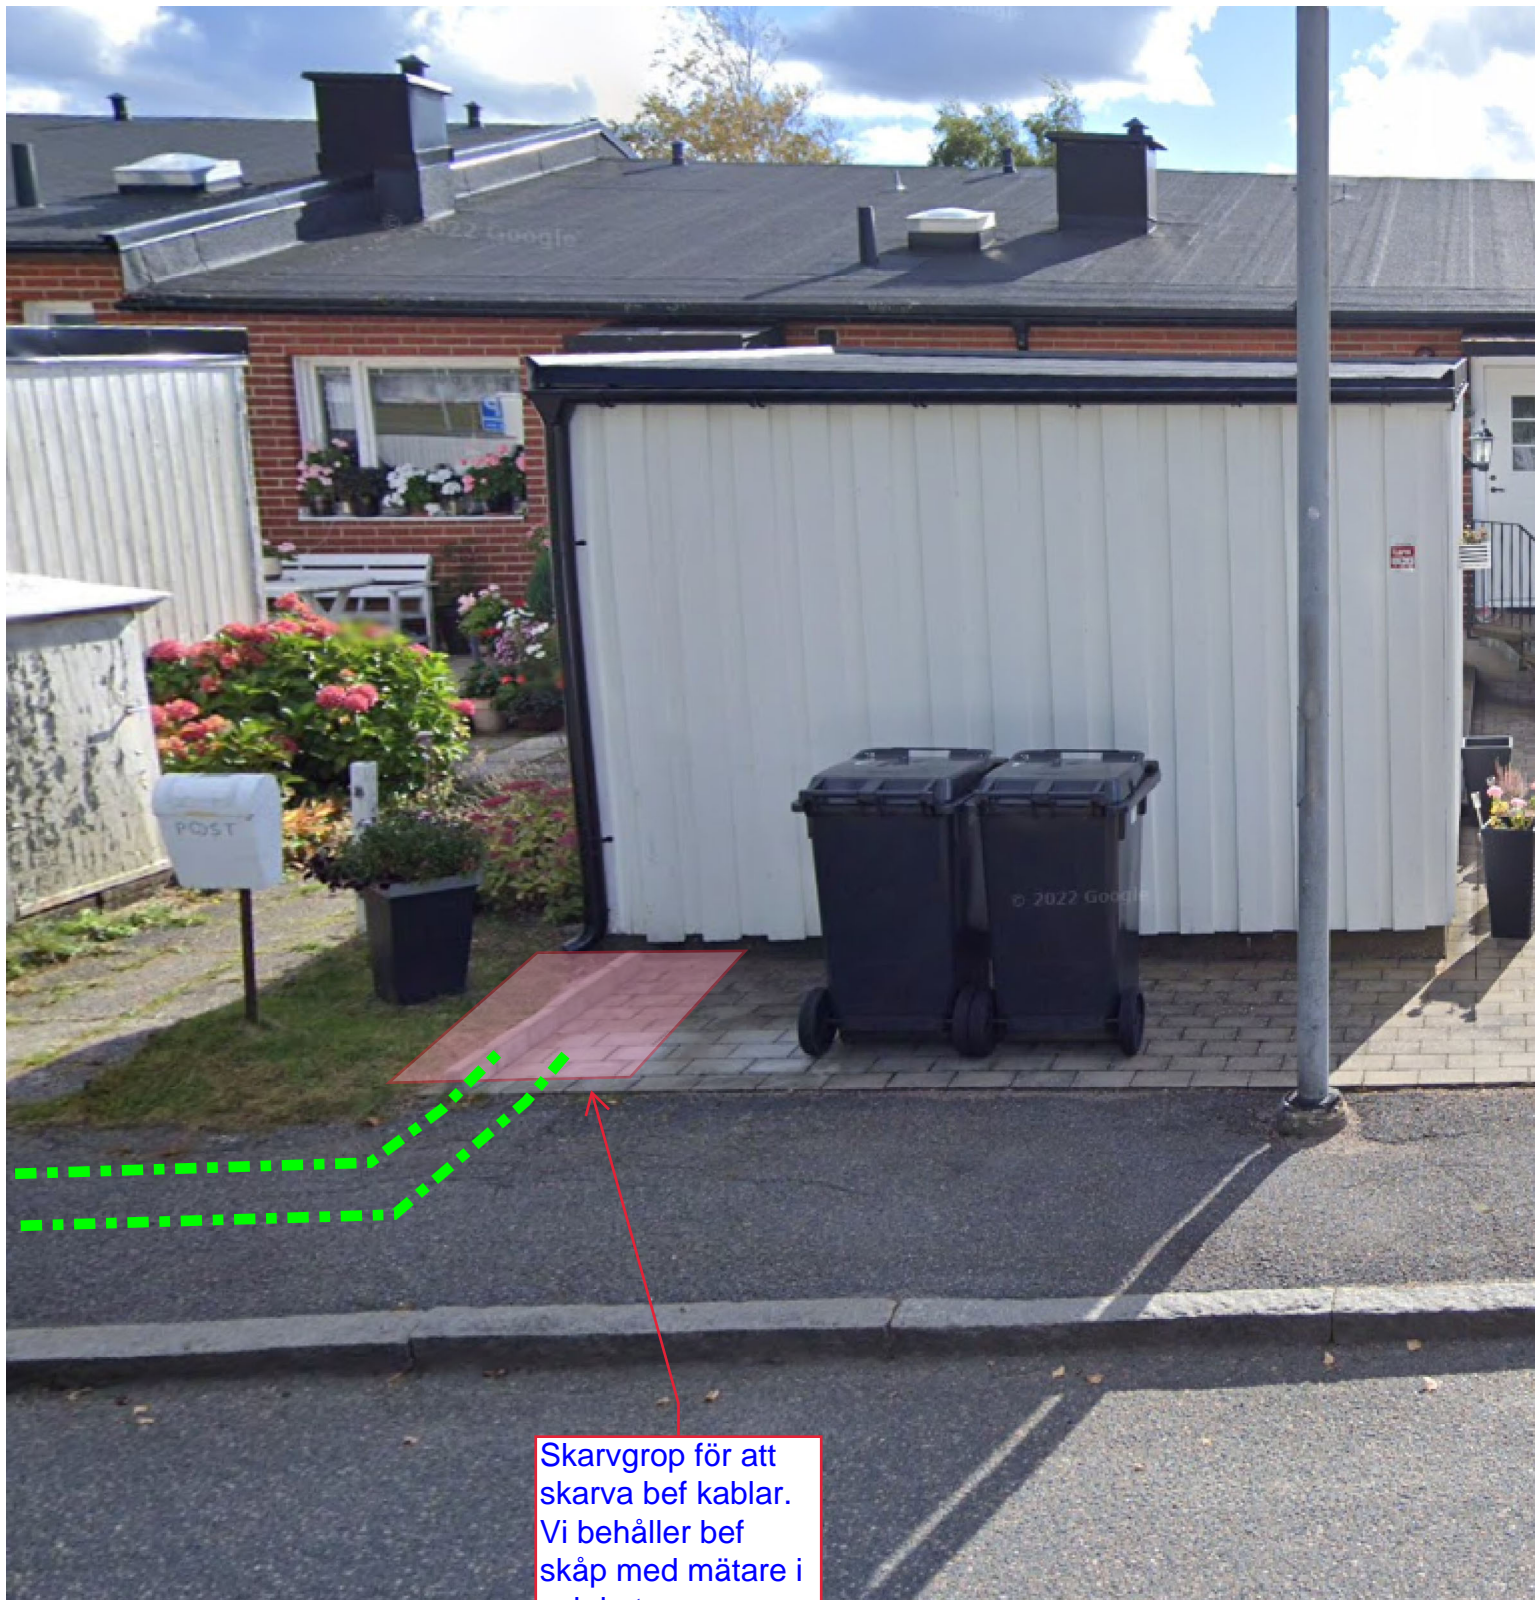

Skarvgrop för att skarva bef kablar. Vi behåller bef skåp med mätare i och byter inkommande plint så att ni får varsin samt tittar över övrigt i skåpet