


Sadelgatan 6E-F

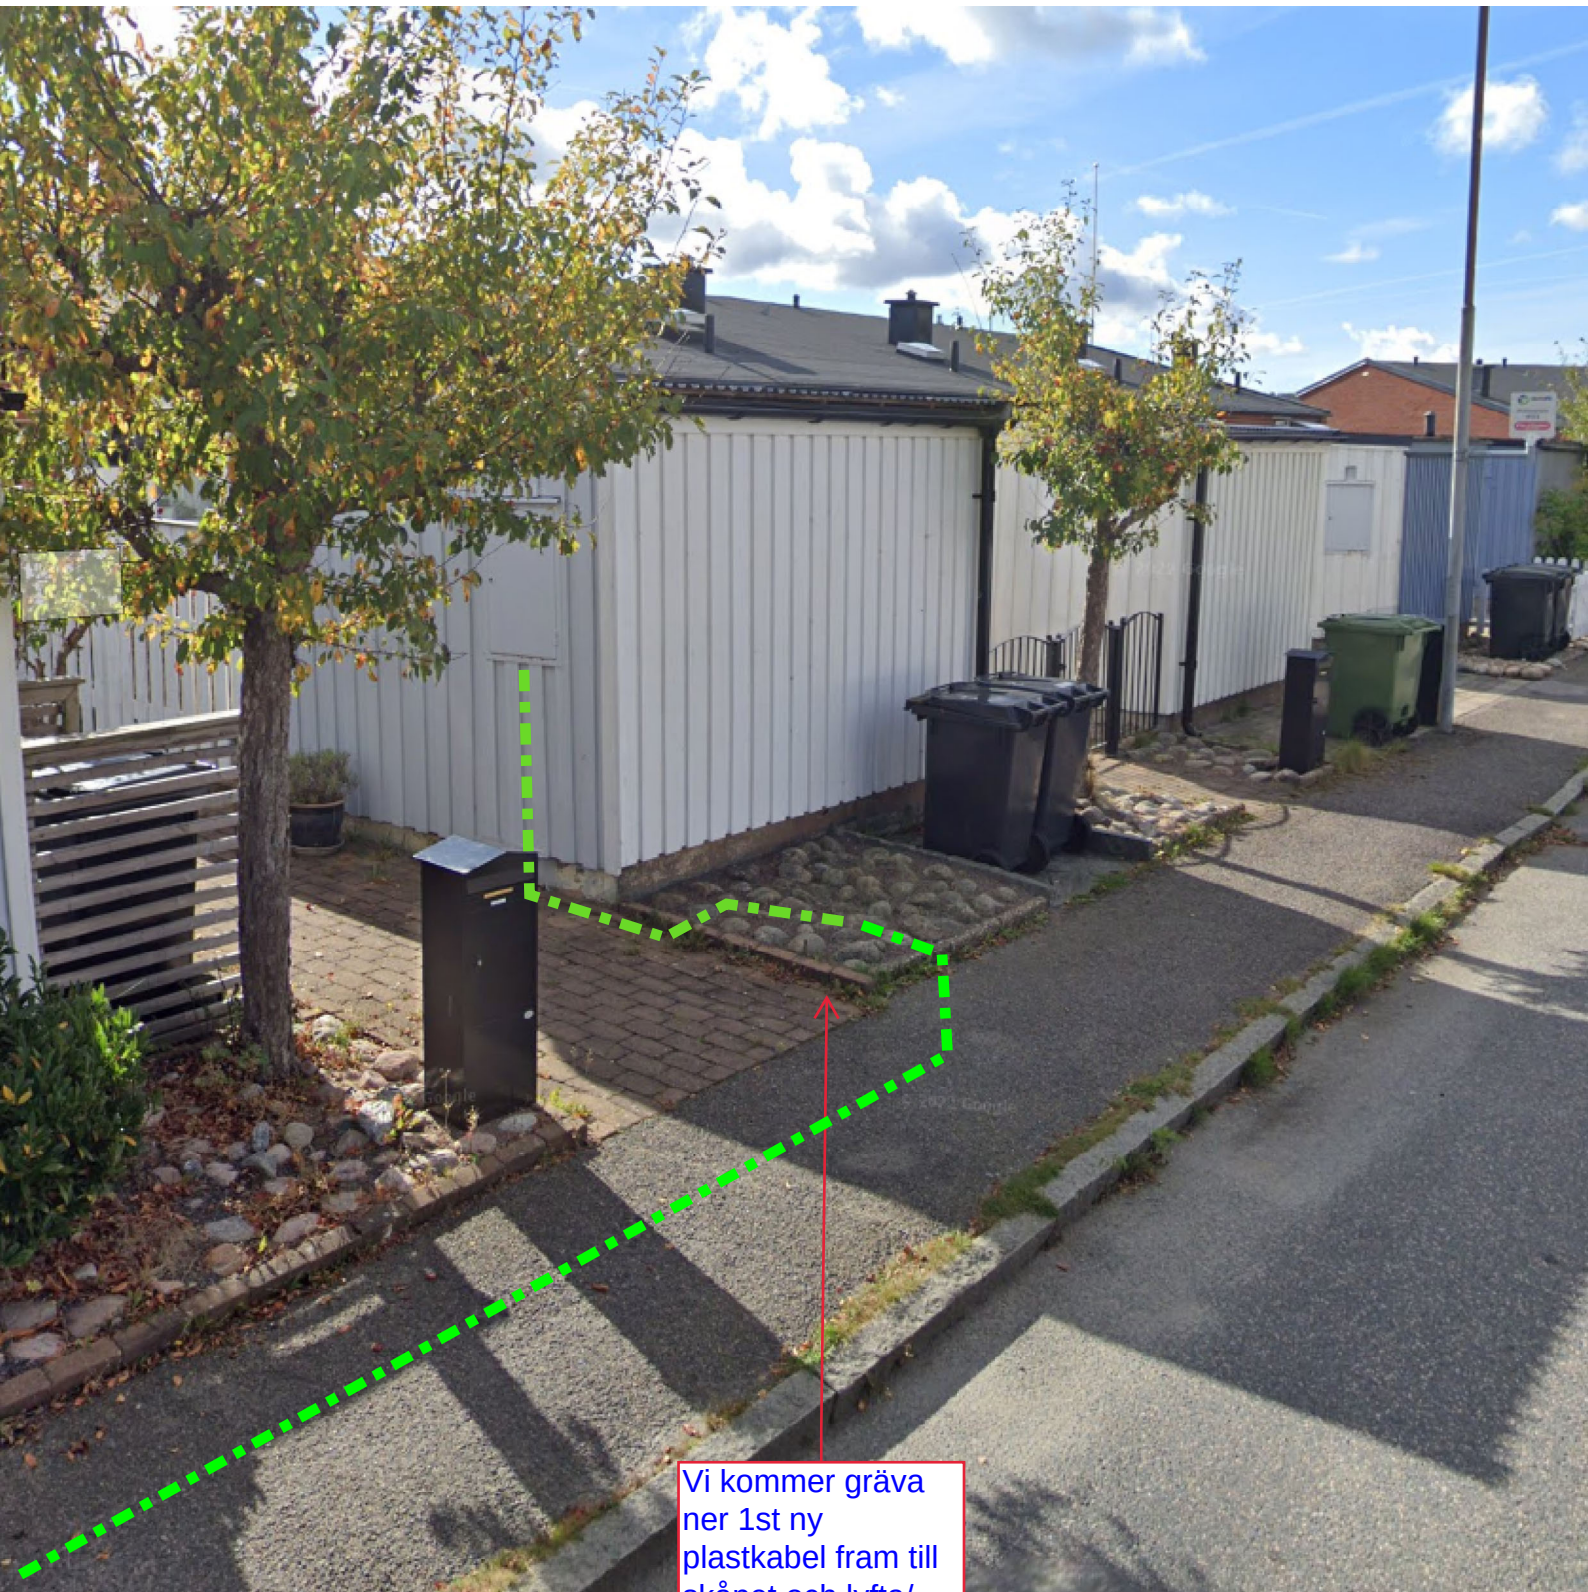

Vi kommer gräva ner 1st ny plastkabel fram till skåpet och lyfta/sätta tillbaks en bräda eller utanpåliggande med plåtskydd så att vi får in den i skåpet.