


Sadelgatan 8D-E

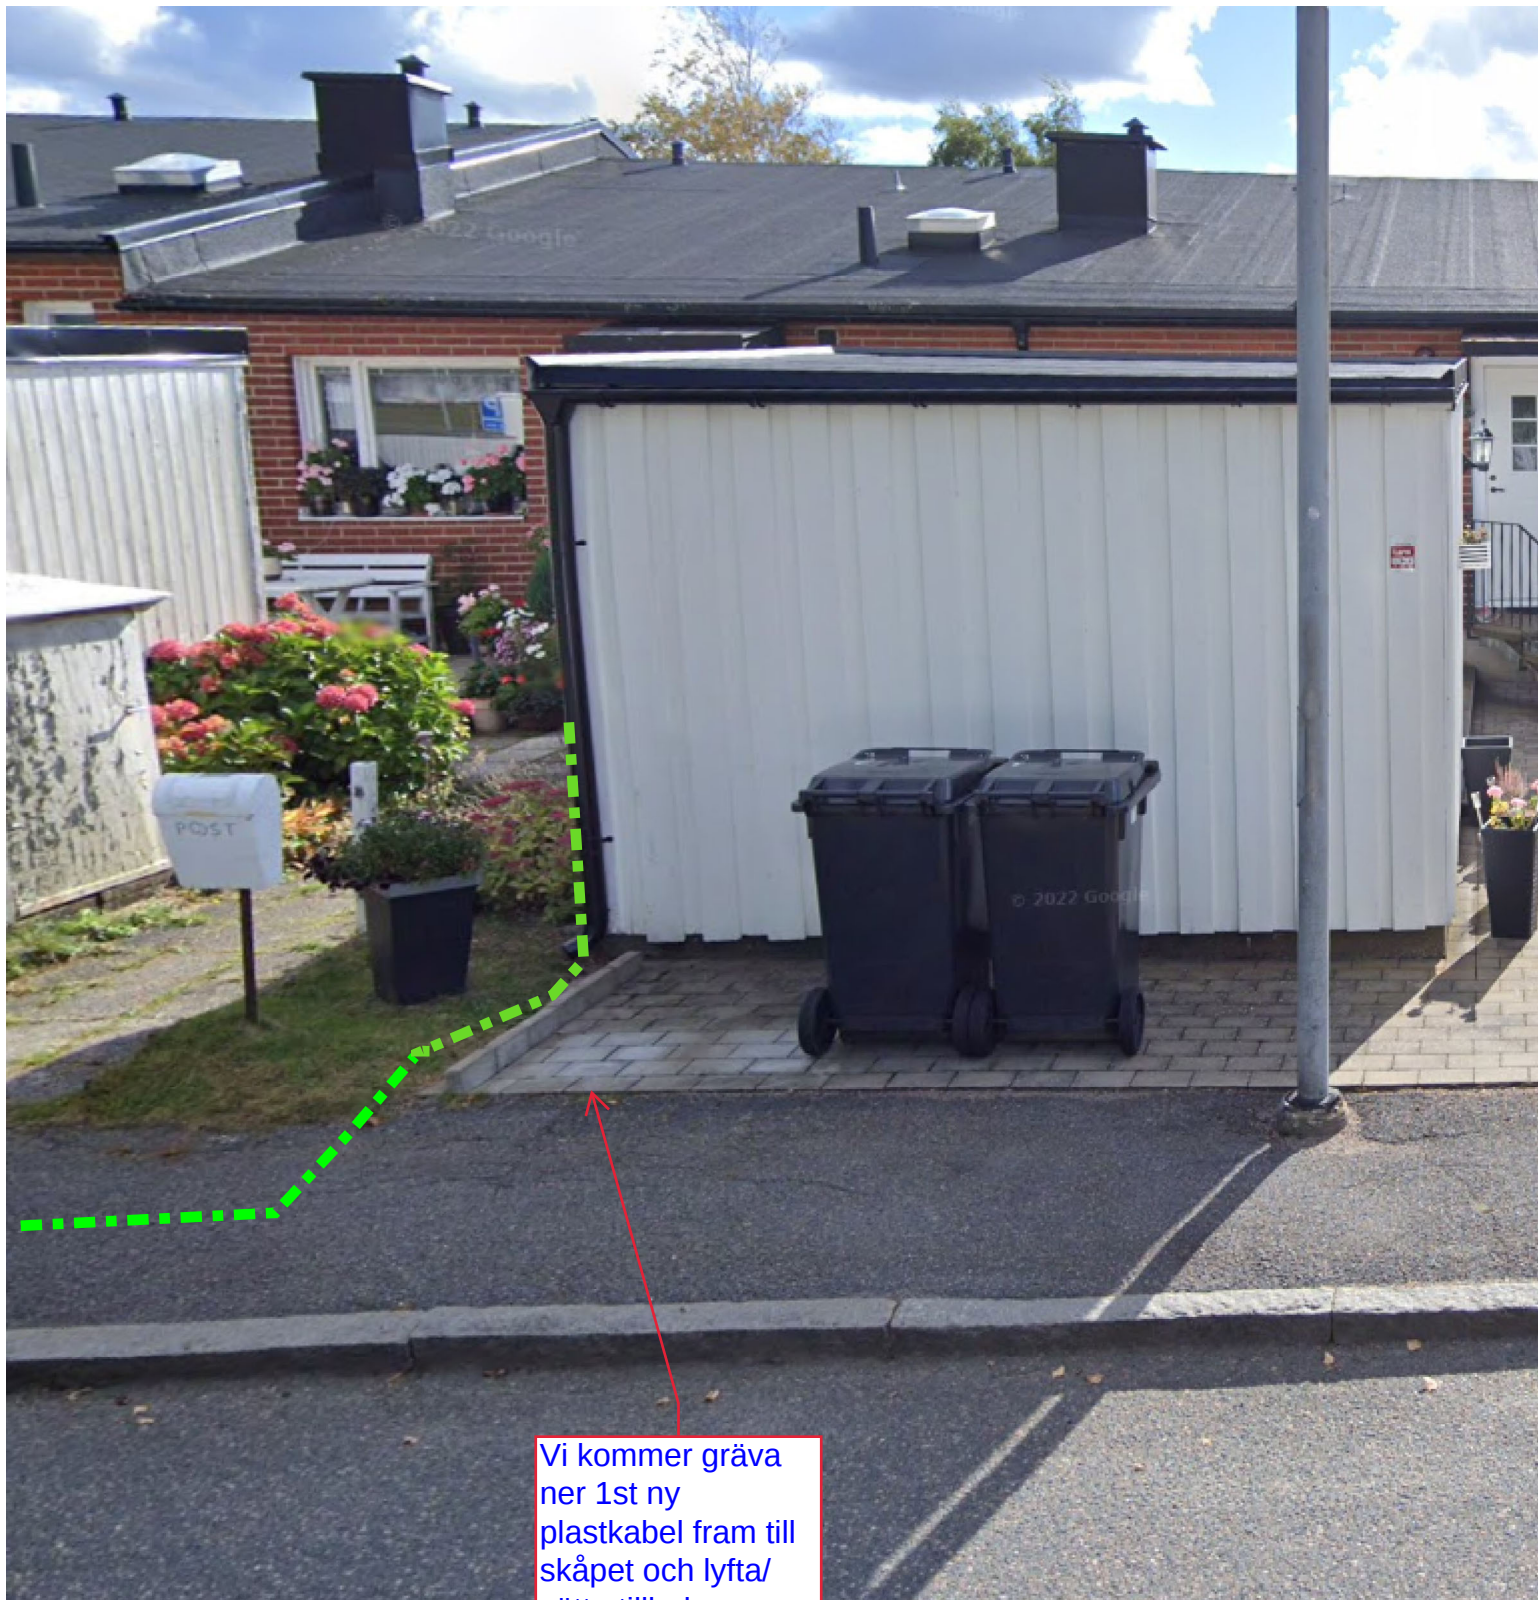

Vi kommer gräva ner 1st ny plastkabel fram till skåpet och lyfta/ sätta tillbaks en bräda eller utanpåliggande med plåtskydd så att vi får in den i skåpet.