



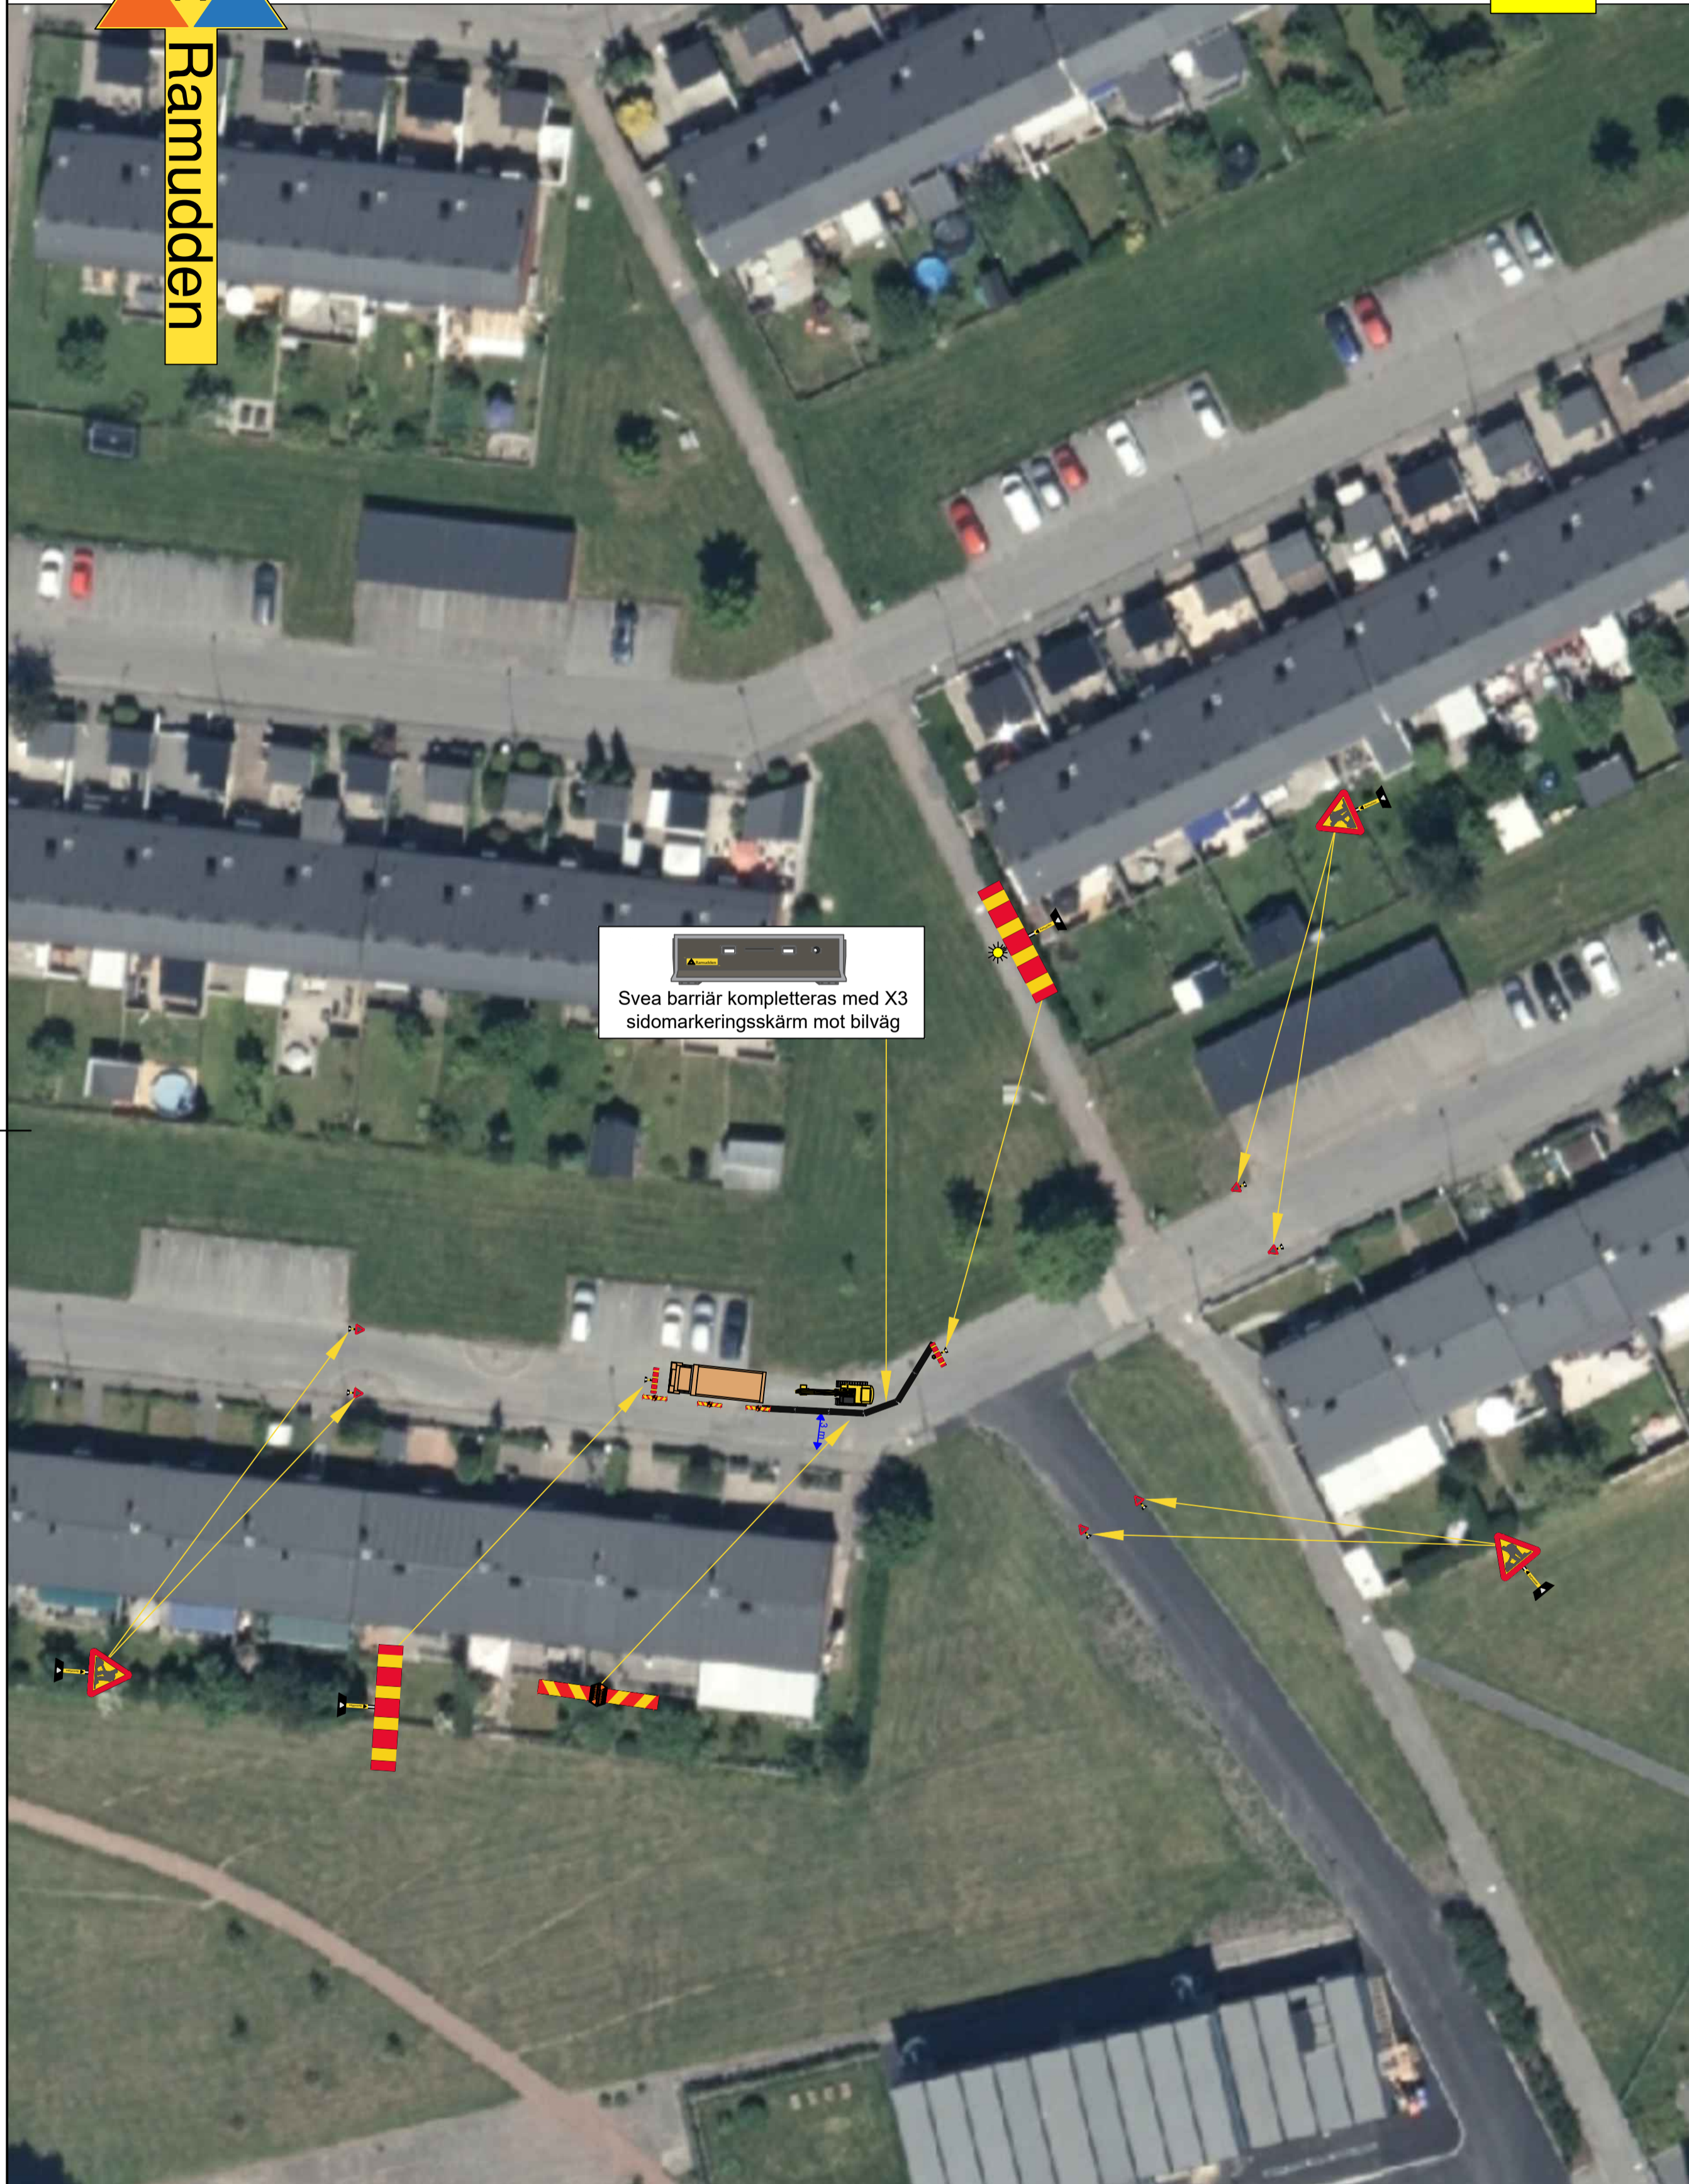

1

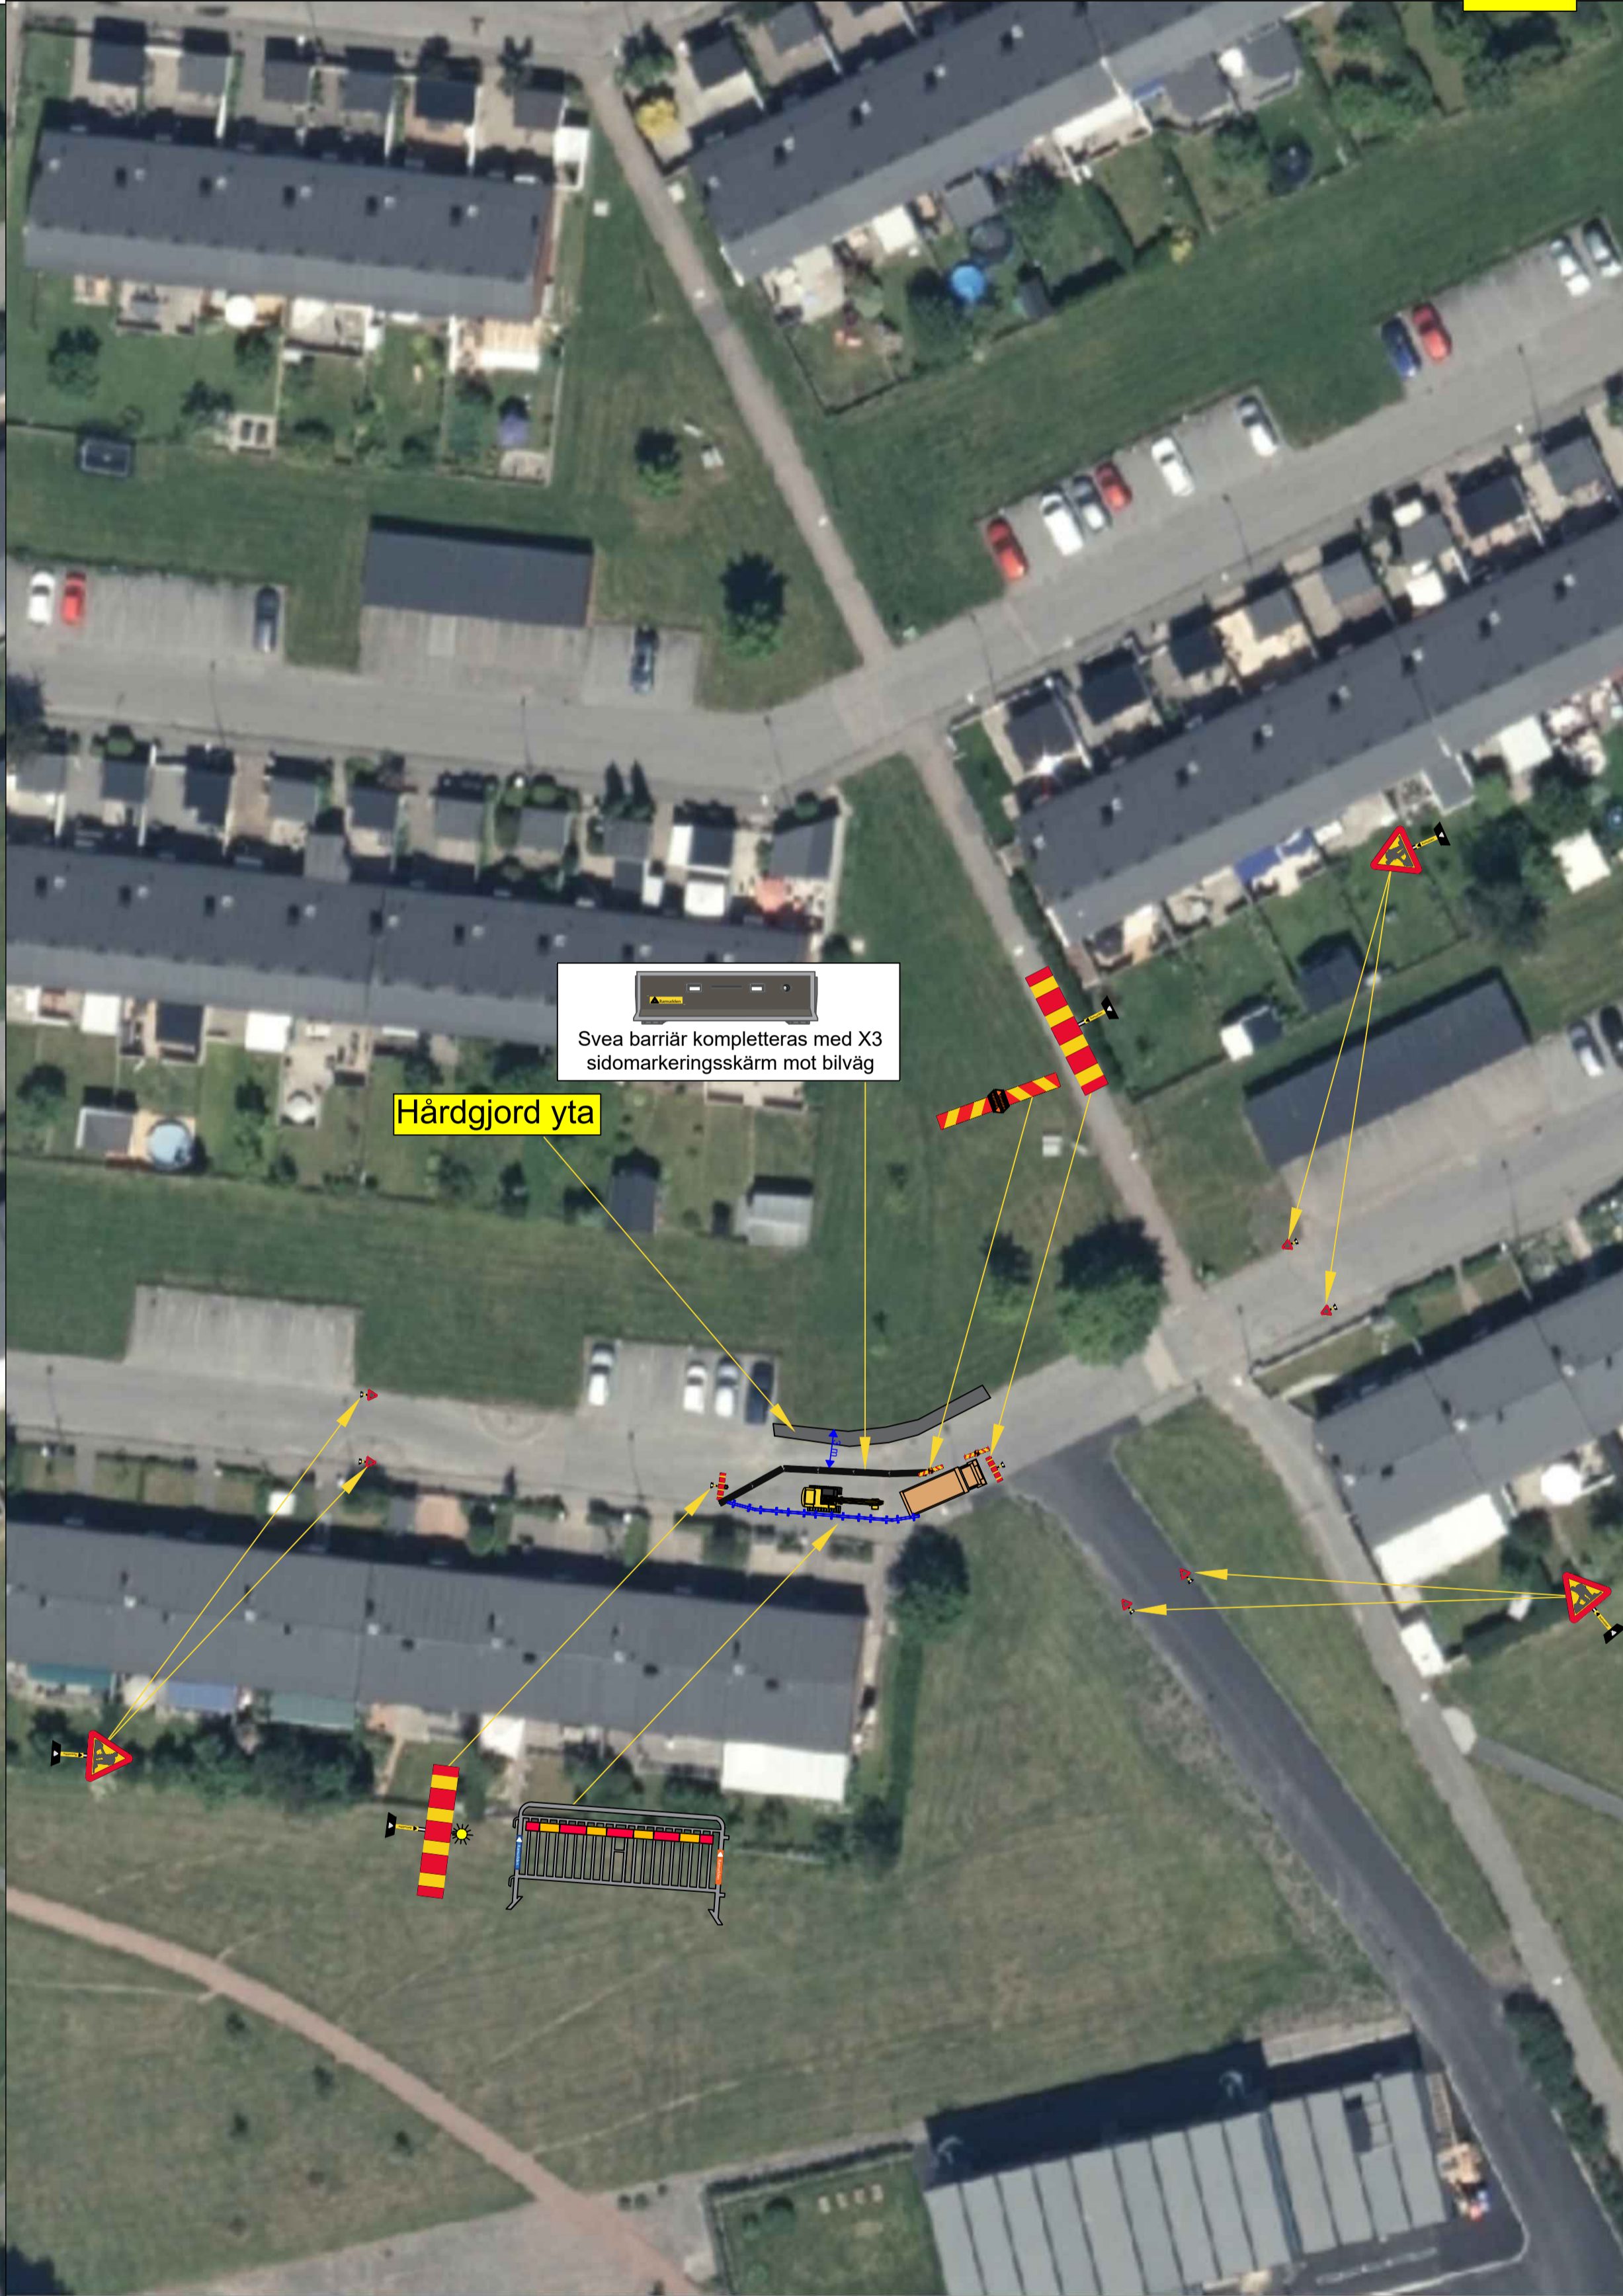

2



Vid ej aktivt arbete plätas schakt alt. grindas in.



Hittar du inte hit? Läs in QR-koden här bredvid!

TA-plan giltig tre månader från granskningsdatum eller lika länge som giltigt polistillstånd.



UNIK TRAFIKANORDNINGSPLAN
Mäldomargatan

Ritad/konstruerad av
Jennie Oskarsson
070-378 60 14
jennie.oskarsson@ramudden.se

Tillverkad för



Datum
2023-07-04

TA-plan granskad av



Skala A1: 1:400 | Ritningsnummer | Rev
A3: 1:800 | LPE 008JO